


5 PLANTA BAIXA DEFINIDO - PAV. TÉRREO
ESCALA 1:50

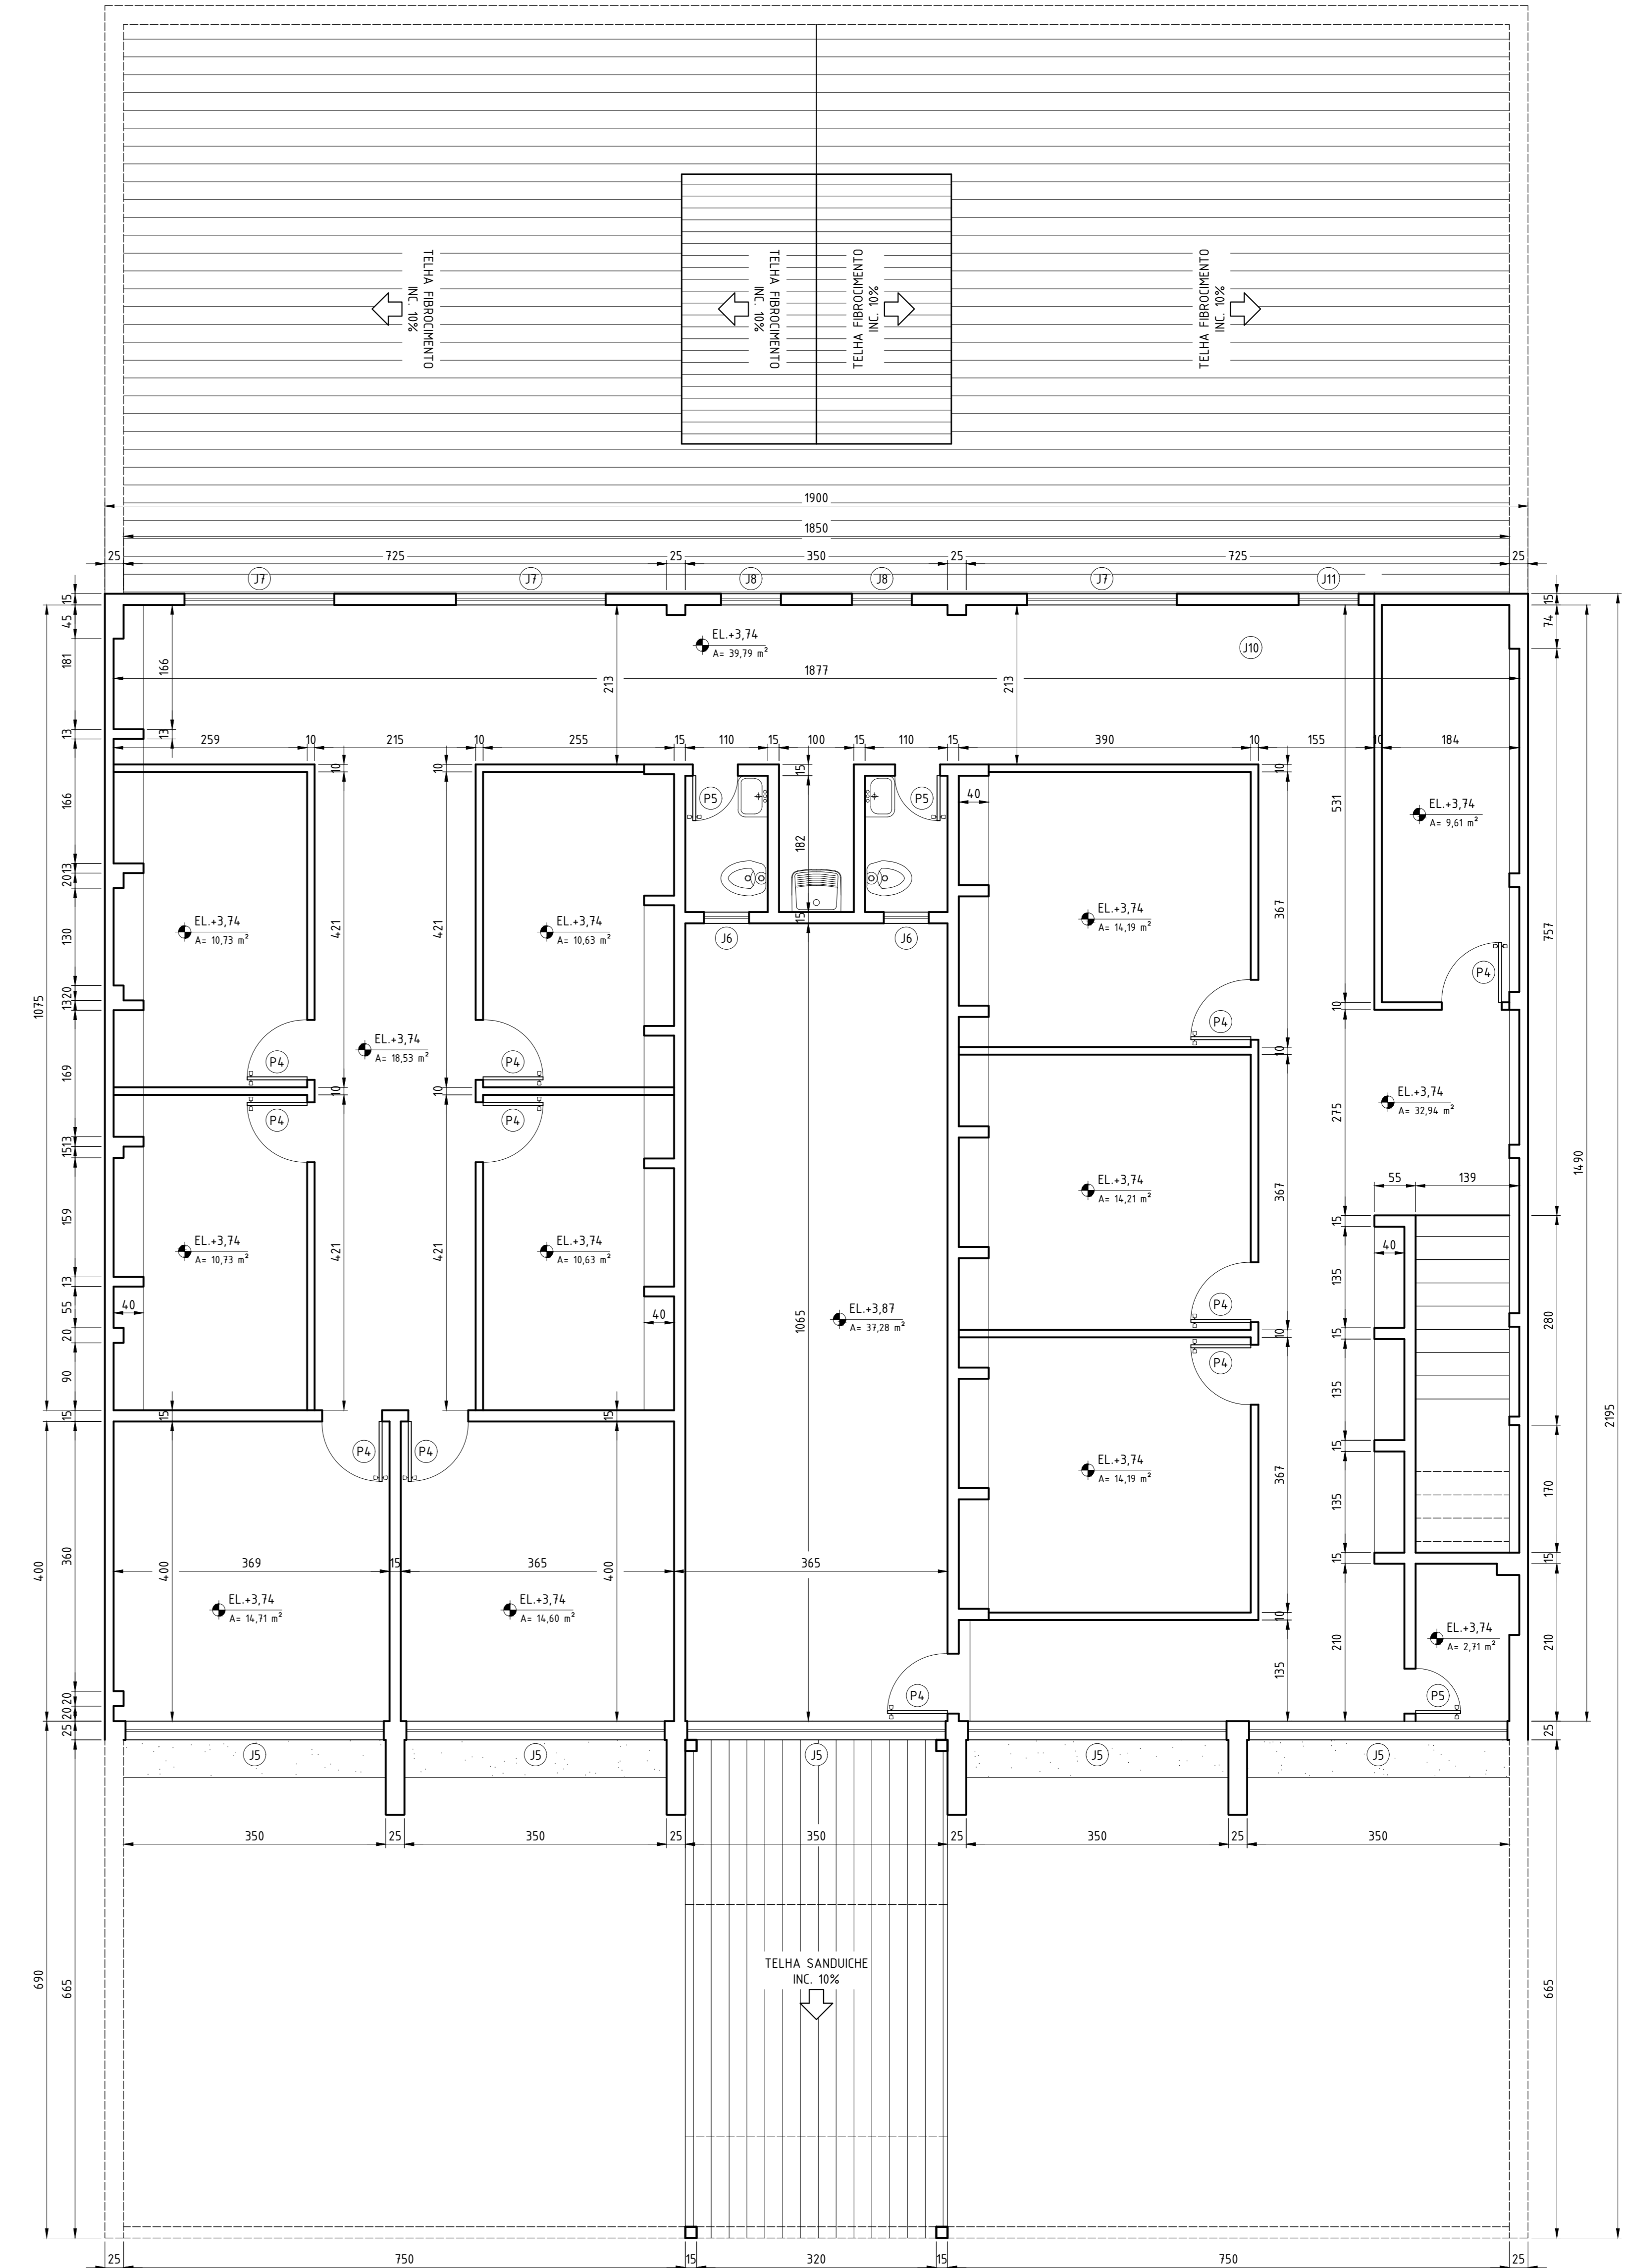

6 PLANTA BAIXA DEFINIDO - PRIMEIRO PAV.
ESCALA 1:50